


DETAJL "E"


M 1 : 5

IZVEDBA Z VARJENJEM

IZVEDBA S PRIVIJAČENJEM

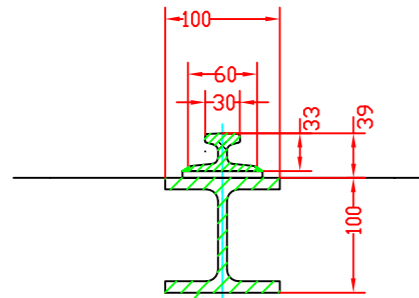

HEA100 PROFIL, NATAČNO VODI-
RAVNO IN VZPOREDNO V DOLŽI-
NI HALE
IZVEDE INVESTITOR

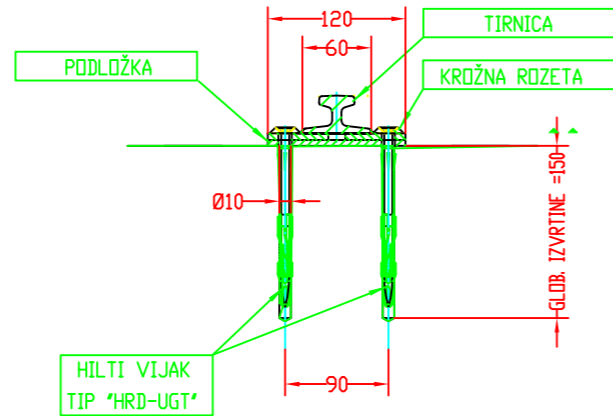


HILTI VIJAK
TIP 'HRD-UGT'

DETAJL "B"

M 1 : 25


IZVEDBA TAL V HALI VERZIJA 1

TALNI PROFILI ZA USMERJANJE V IZVEDBI S CEVMI

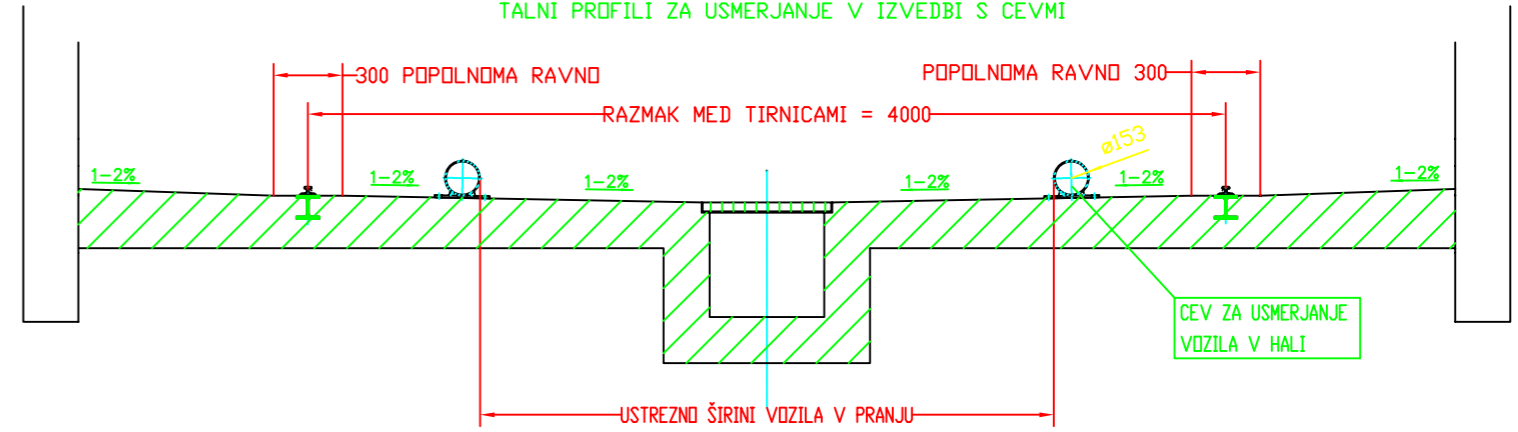

IZVEDBA TAL V HALI VERZIJA 2


IZVEDBA S STRANSKIMI PLOČNIKI

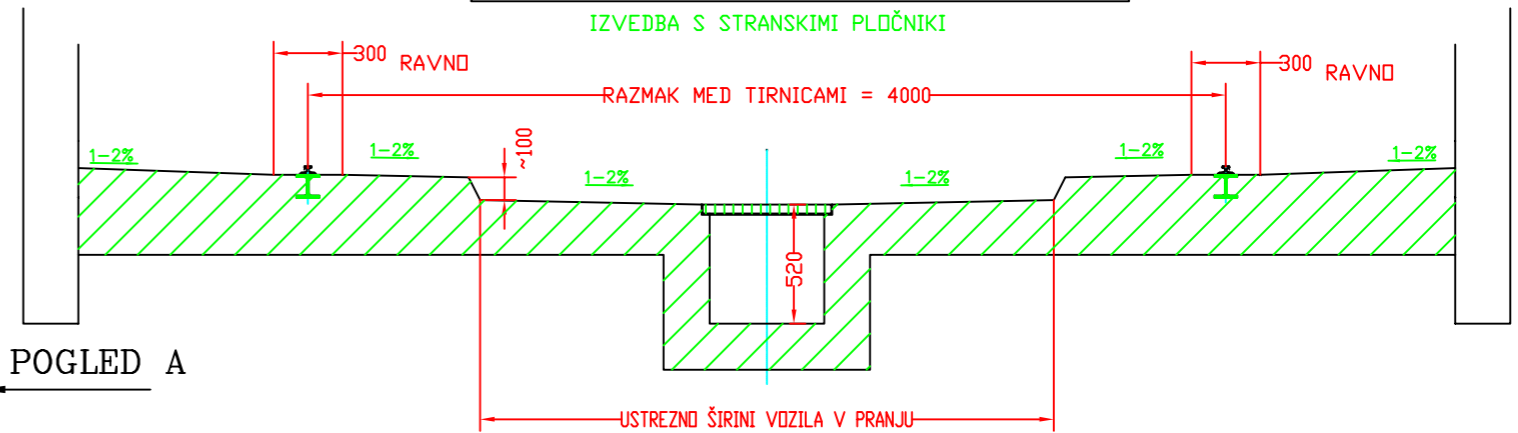

DETAJL "M"

M 1 : 5

POGLED A

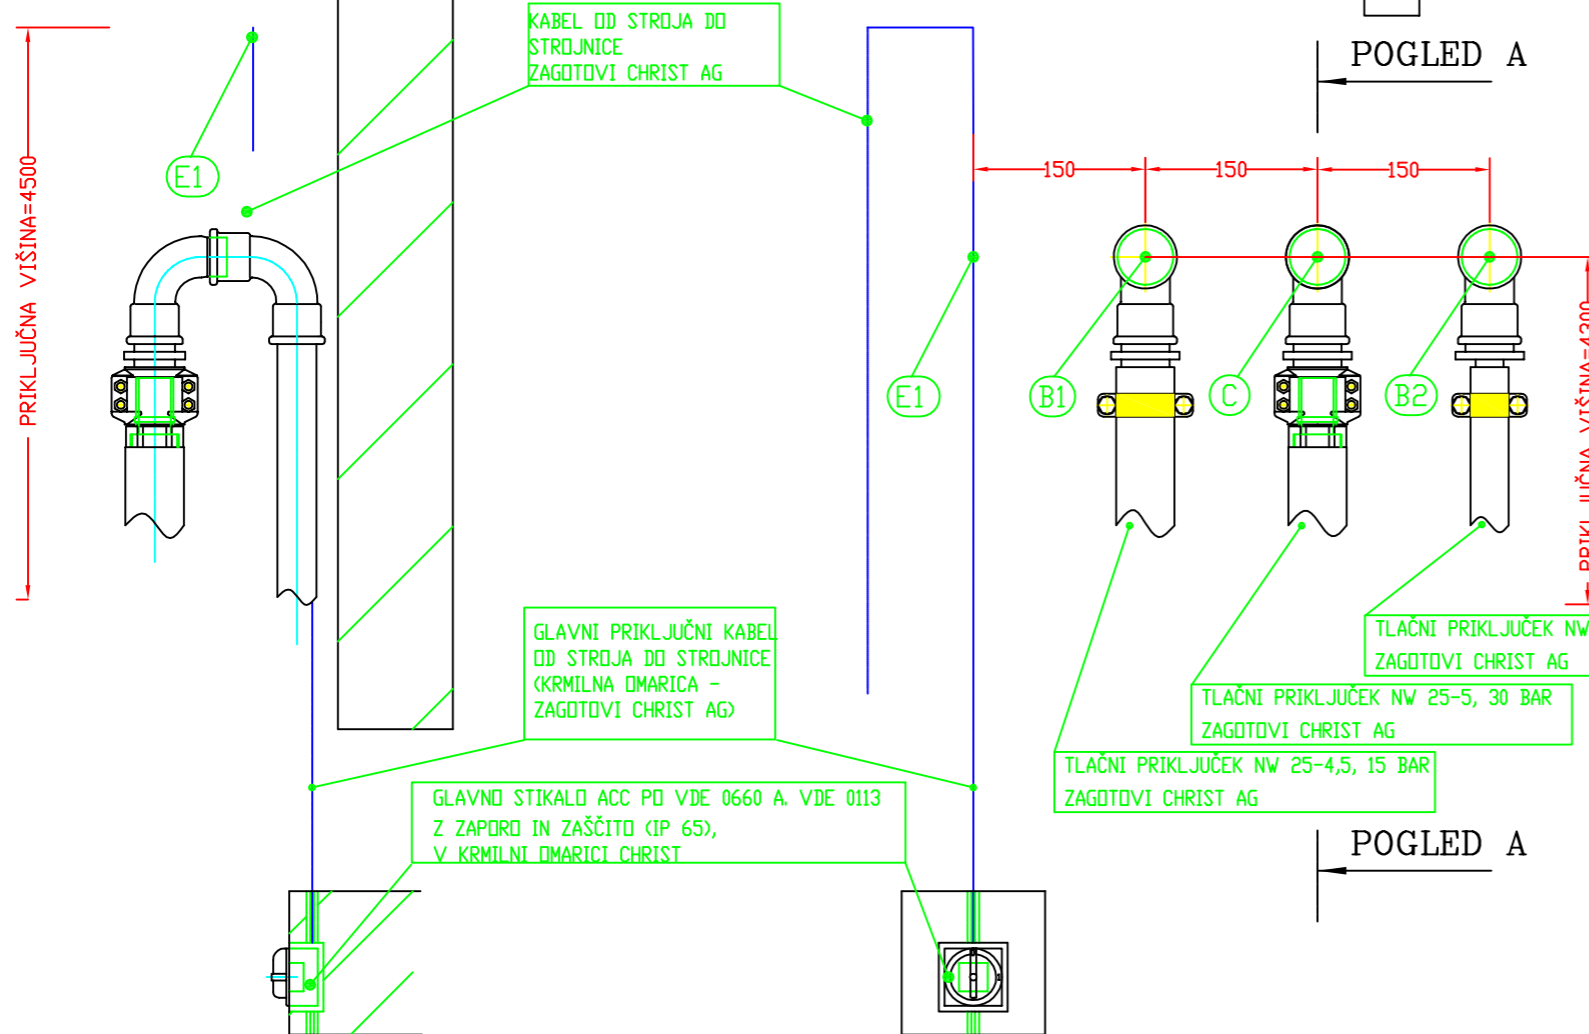

KABEL OD STROJA DO
STROJNICE
ZAGOTOVI CHRIST AG

GLAVNI PRIKLJUČNI KABEL
OD STROJA DO STROJNICE
(KRMILNA OMARICA -
ZAGOTOVI CHRIST AG)

GLAVNO STIKALO ACC PO VDE 0660 A, VDE 0113
Z ZAPORO IN ZAŠČITO (IP 65),
V KRMILNI OMARICI CHRIST

TLAČNI PRIKLJUČEK NW 25-5, 30 BAR
ZAGOTOVI CHRIST AG

TLAČNI PRIKLJUČEK NW 25-4,5, 15 BAR
ZAGOTOVI CHRIST AG

TLAČNI PRIKLJUČEK NW 19-4,5, 20 BAR
ZAGOTOVI CHRIST AG

POGLED A

| | | | |
|--|--|-------------------------|----------|
| © OTTO CHRIST AG 2008 - OBSERVE PROTECTION NOTICES ISO 16016 | | | |
| MERILO 1 : 50 (1 : 25/1 : 5) | | A0 | |
| TEHNOLOŠKI NAČRT MAGNUM C5X00 | | | |
| PREREZI TAL V HALI, DETAJLI PRIKLJUČKOV | | | |
| Datum | | Ime | |
| Izdatelj | | Ch. Baier | |
| 2015 | | TOPOLE | |
| TRUCK & BUS PRALNICA | | | |
| PRALNA VIŠINA 4200 MM | | PRALNA DOLŽINA 18750 MM | |
| 6522150 | | REV 00 | list 5/7 |