



PREREZ C - C

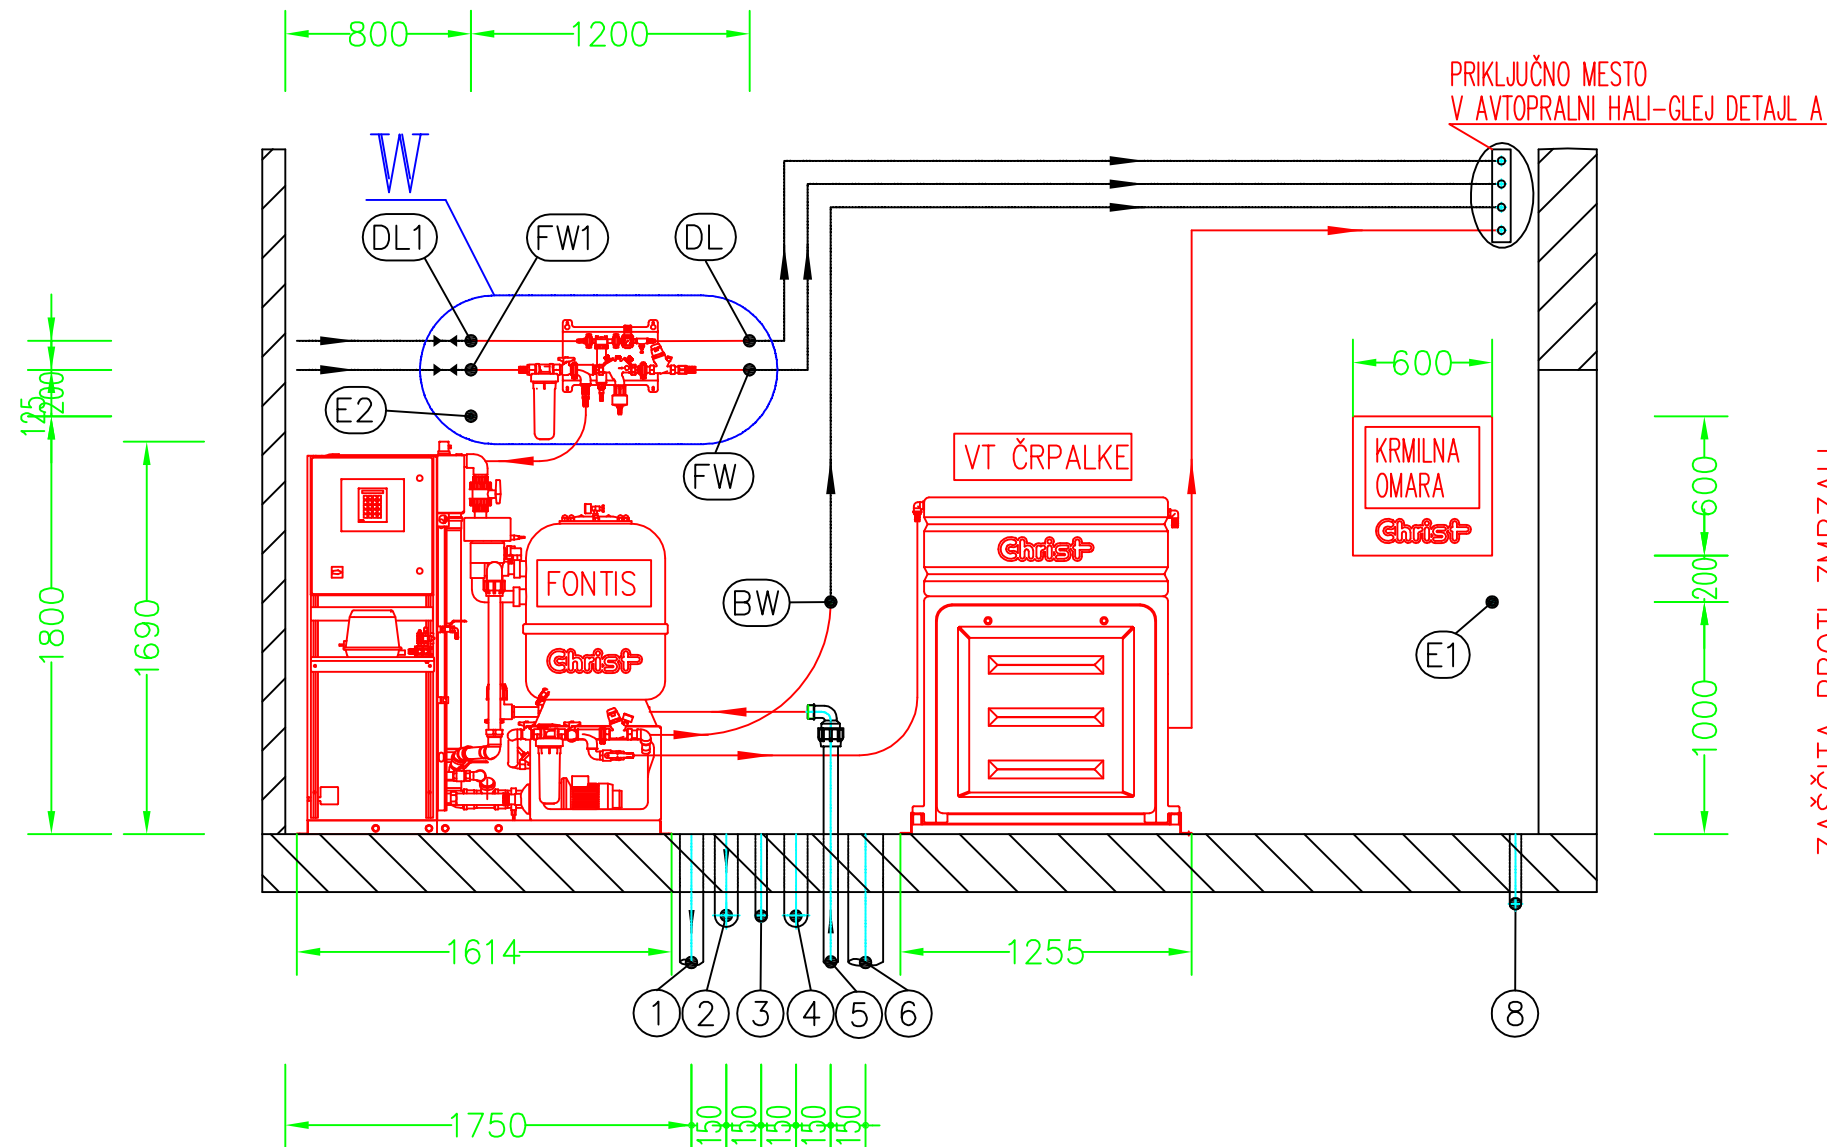

PREREZ D - D

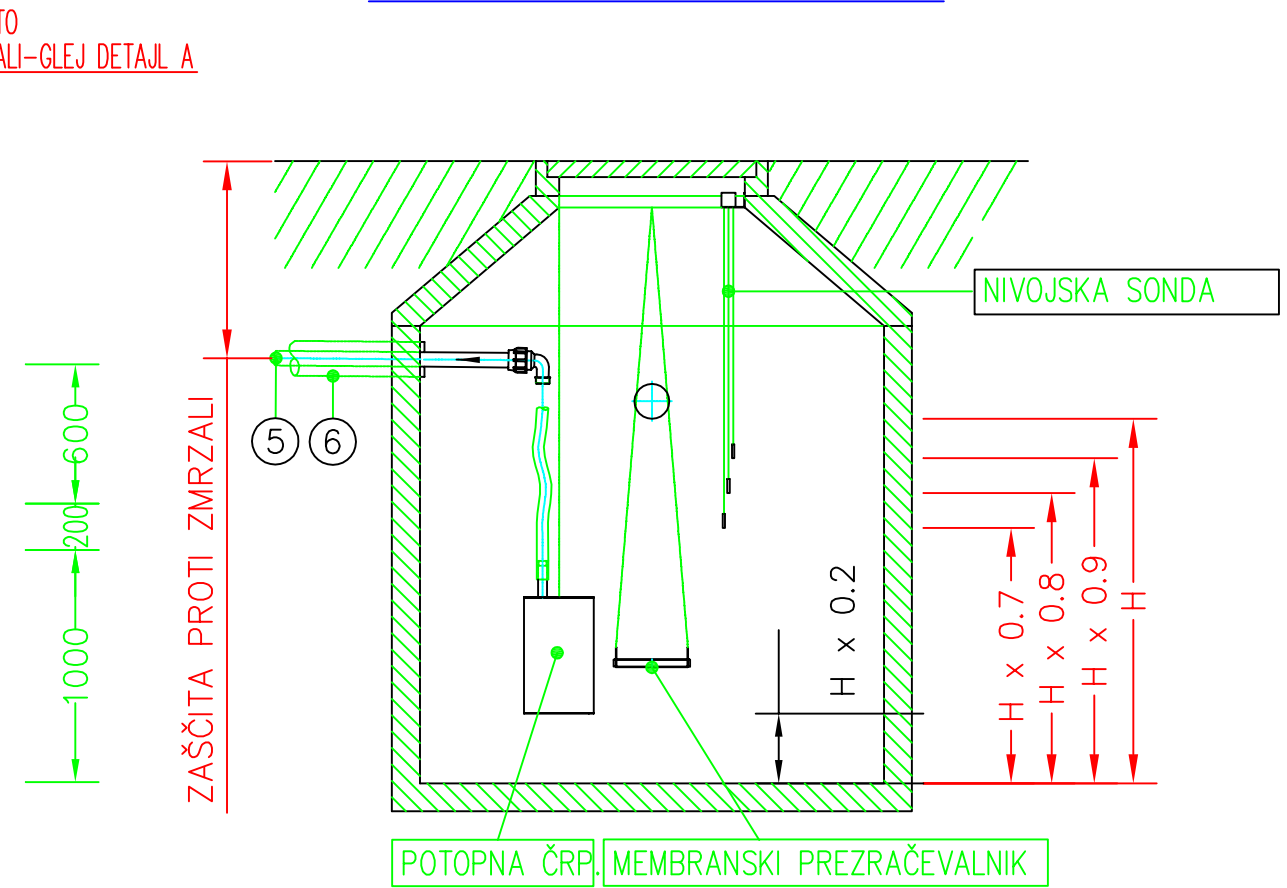

FW1-DOVOD SVEŽA VODA IZ OMREŽJA
 FW -SVEŽA VODA iz ločilnika za priključek v hali
 BW -PREČIŠČENA VODA od modula BW za priključek v hali
 DL1 -DOVOD ZRAKA IZ KOMPRESORJA
 DL -DOVOD ZRAKA iz modula do priključka v hali

VSE POVEZAVE OD STROJNICE DO PRIKLJUČNIH MEST AVTOPRALNE HALE ZAGOTOVI INVESTITOR (SVEŽA VODA, PREČIŠČENA VODA, ZRAK, VT CEV)
 PRAV TAKO TUDI VSE INSTALAC. POVEZAVE V STROJNICI MED POSAMEZNIMI ENOTAMI
 INVESTITOR IZVEDE TUDI VSE PODTALNE CEVNE POVEZAVE (ODTOKI, KABELSKE CEVI,..).

MIKROLOKACIJO POSAMEZNIH ELEMENTOV DOLOČI DOBAVITELJ OPREME V ČASU MONTAŽE,
 NA OSNOVI KATERIH NATO IZVAJALEC INSTALACIJ IZVEDE POTREBNE POVEZAVE.

OTTO CHRIST AG © WASH SYSTEMS 87682 MEMMINGEN POSTFACH 1251 TELEFON 0833/837-0		MERILO: brez merila A1
Datum Ime		PREREZ STROJNICE
Izdelal Kontrola SLO ver.	GOL.D VOLTERS TOPOLE	TEH. NAČRT ZA AP CENTUS-T C164T+ F5
Sprememba Ime		911.0060 Ver. 02 List 4/6