


PREREZ B - B

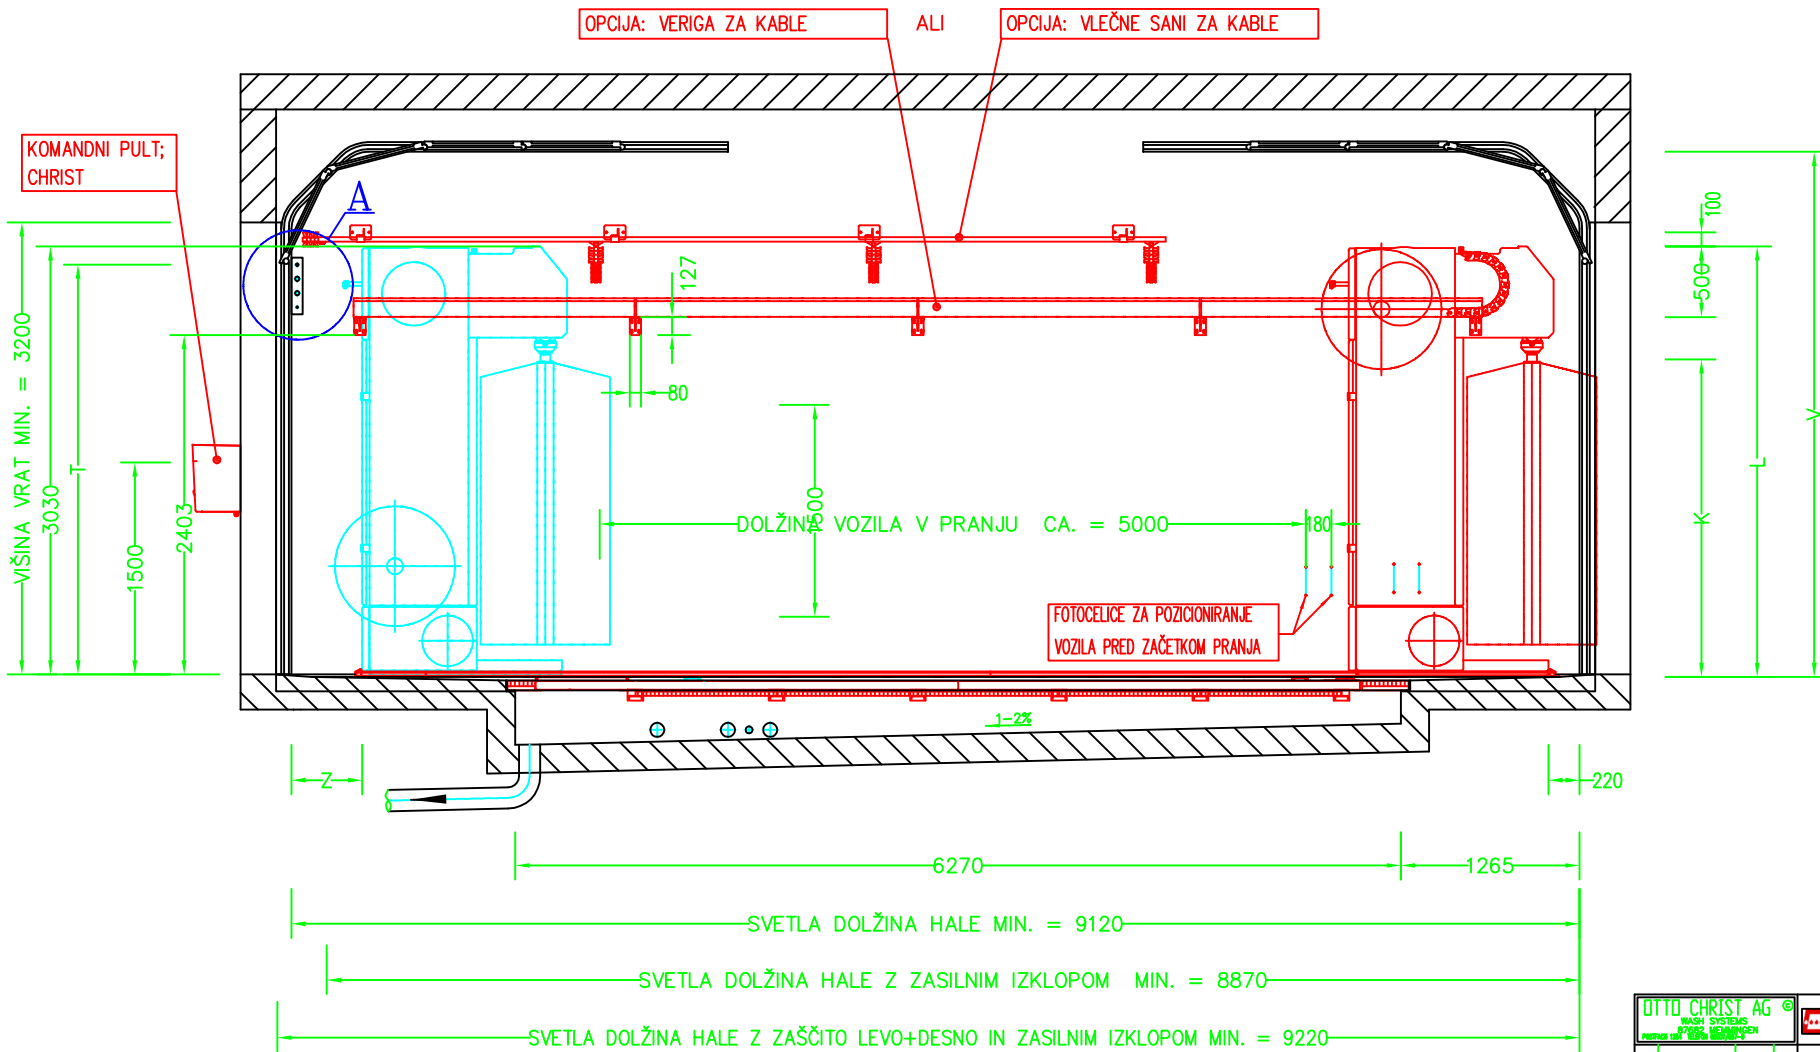

DOLŽINA HALE SE NANAŠA NA DOLŽINO VOZILA 5000 MM IN KRTAČAMAI SENSOTEX PLUS. ZA DALJŠE VOZILA JE POTREBNO UPOŠTEVATI USTREZNO VEČJE DIMENZIJE AVTOPRALNE HALE.

OTTO CHRIST AG <small>WASH SYSTEMS 77480 MANNINGEN FACHBETRIEB WASH SYSTEMS</small>	INŽENIRING ELESPROM	Datum: _____ Ime: _____ Izdelal: _____ Preveril: _____ SLO nr.: _____	MERILC: <i>bruz merlo</i> A1 VZDOLŽNI PREREZ TEH. NAČRT ZA AP CENTUS-T C164T+ F5 911.0060
Spremembe: _____			Ver. 02 / 2/4