PREREZ A – A

DETAJL Y1 – WPS–Skyline
DETAJL Y2 – WPS–Skywing

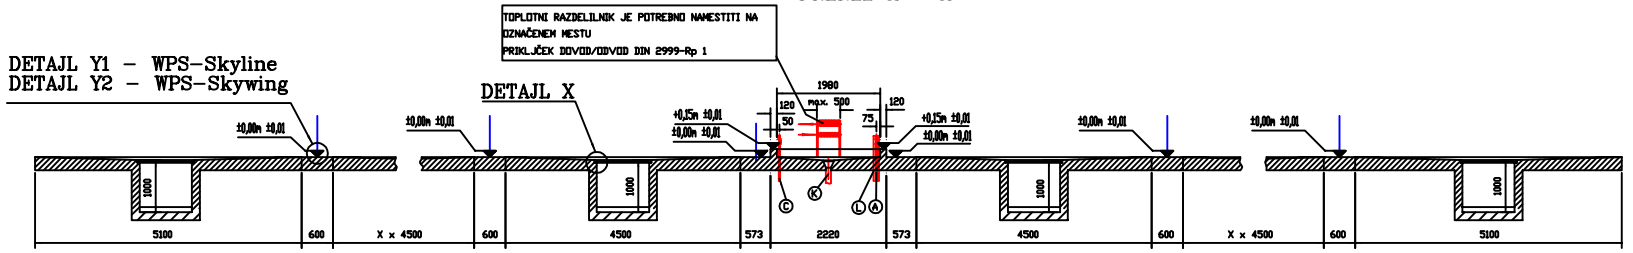

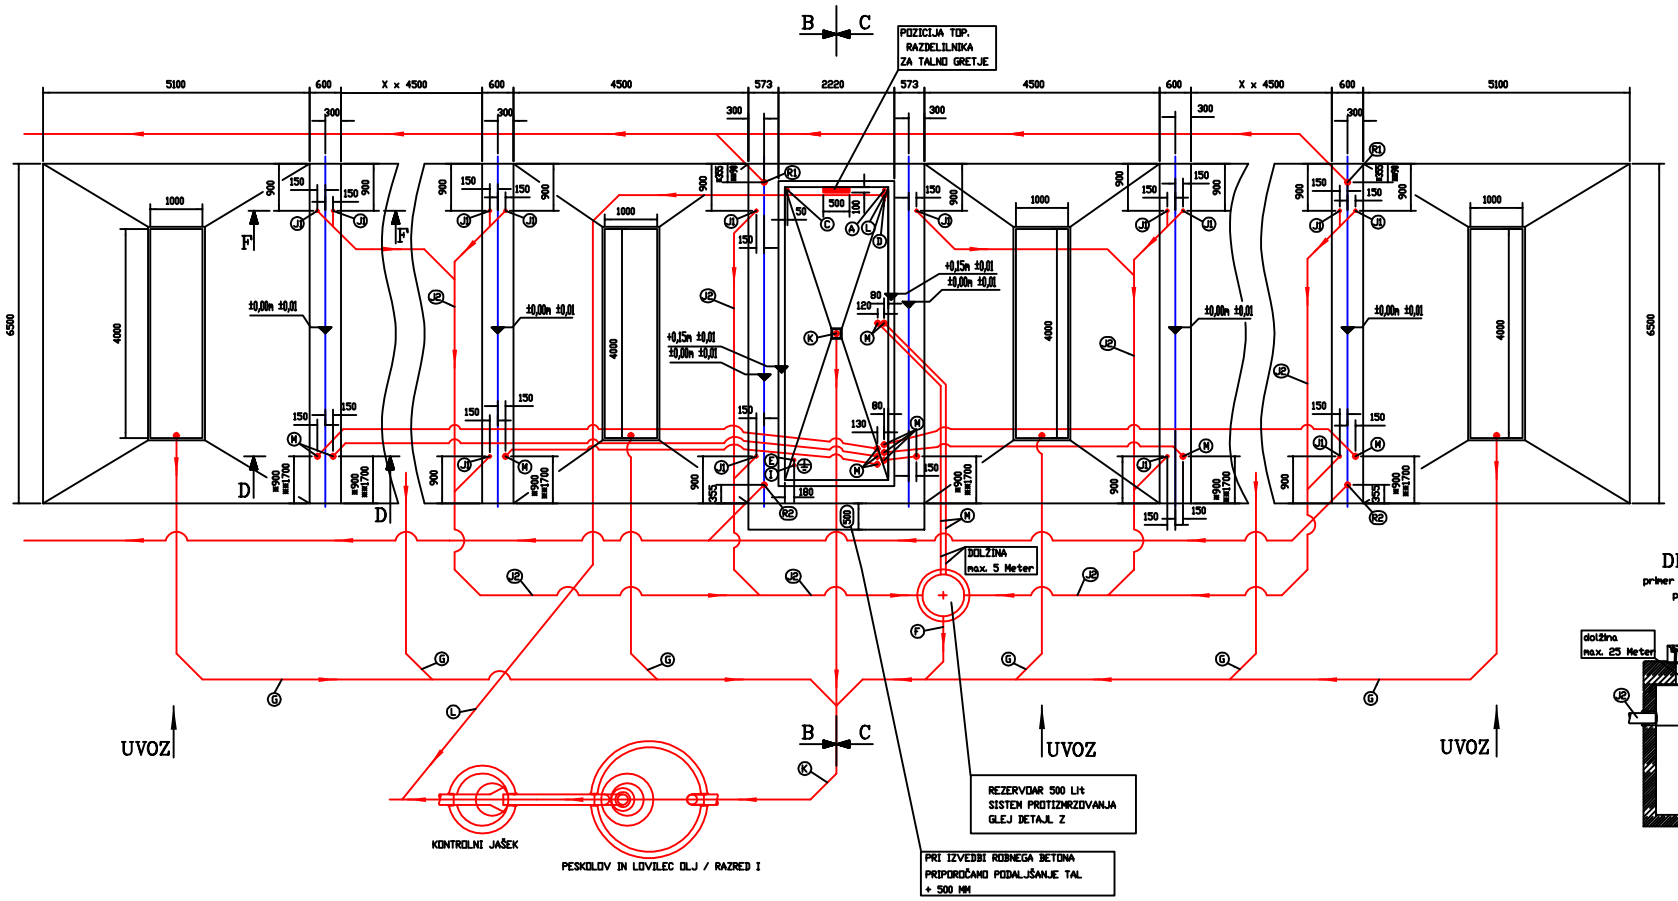

DETAJL Y1
WPS-SKYLINE

Pritrditev konstrukcije nadstreškov
obremenitev dp 180 kg/m²
cona vetra 2

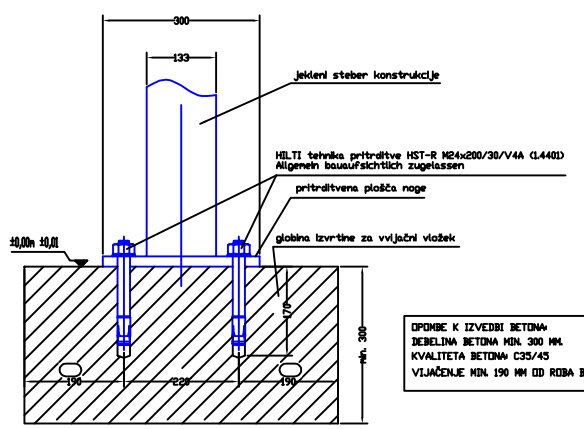

OPOMBE K IZVEDBI BETONA:
DEBELINA BETONA MIN. 300 MM
KVALITETA BETONA C35/45
VIJAČENJE MIN. 190 MM OD ROBA BETONA

DETAJL Y2
WPS-SKYWING

Stuetzenbefestigung
Schneelast bis 180 kg/m²
Windlastzone 2

Massstab 1 : 5

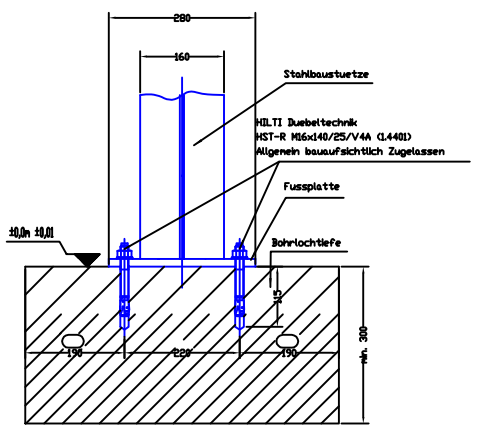

DETAJL X
ODVODNJAVANJE PRALNEGA MESTA
INVESTITOR

brez merila

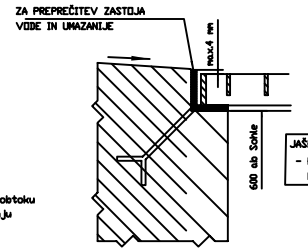

JAŠEK ZA ODVODNJAVANJE, DIMENZIJA
– PRIPOROČILO Otto Christ AG:
L/B/T 6000 x 1000 x 1000 mm

DETAJL Z
primer rezervoarja za vodo v obtoku
pri zaščiti proti zmrzovanju
500 Liter

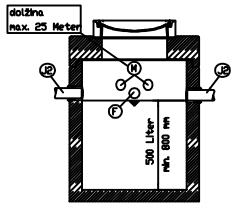

PREREZ B – B

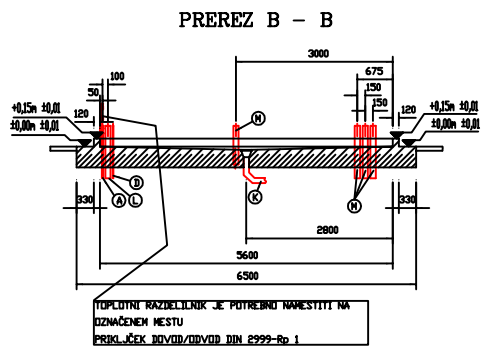

PREREZ C – C

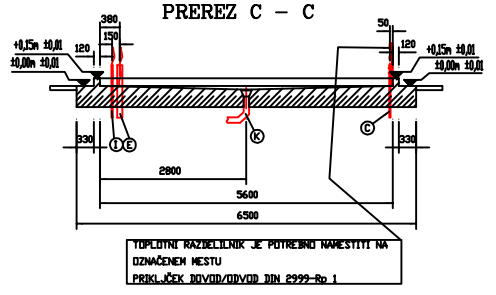

PREREZ D – D
Massstab 1 : 10

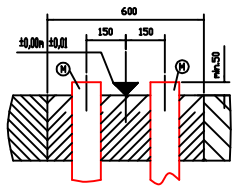

PREREZ F – F
Massstab 1 : 10

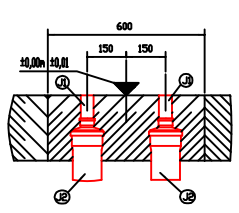

PRIMER ZA IZVEDBO TAL

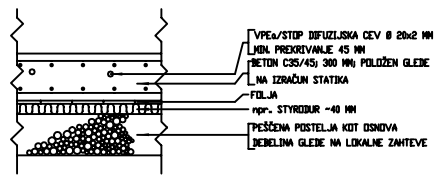

POZOR:
V PODROČJU PRITRDITVE STEBROV, KOMANDNIH PULTOV IN ODLAGALNIH KOŠAR NE SME BITI INSTALACIJE ZA OGREVANJE TALNE PLOŠČE!

PRINCIP INSTALACIJE ZA GRETJE TAL

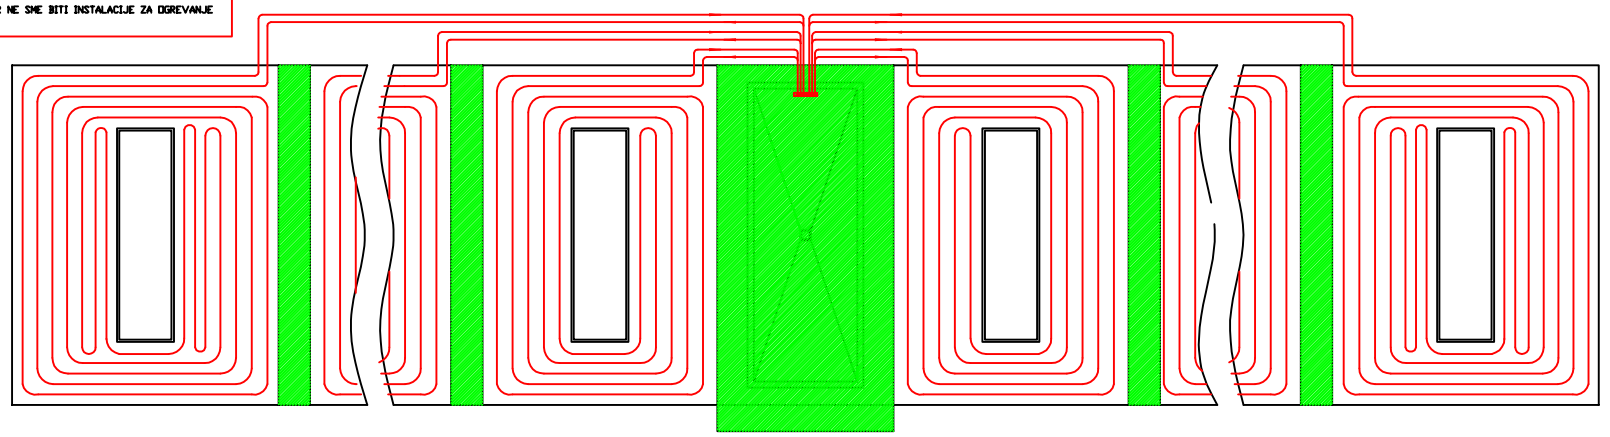

INSTALACIJE		PREDSTAVITEV	
		ROTA	BAUSEITIGE LEISTUNG / BAUSEITS VORHANDEN
NADZEMLJE	NEPREKINJENA ČRTA	BLAU	LIEFERUMFANG CHRIST
UNTERFLUR	ČRTKANO	SCHWARZ	BAUSEITIGE FUNDAMENTE UND DURCHBRUCHE

OZNAKA	POMEN	TOČNI OPIS
(A)	DOVOD SVEŽE VODE PRETOČNI TLAK 4–6 bar; min. XX L/min. INVESTITOR	PRIKLJUČEK R 1"
(C)	PRIKLJUČEK PLINA ALI OLJA Z ZAPORNIM VENTILOM INVESTITOR	SPECIFIKACIJA S STRANI INSTALATERJA
(D)	STISNJEN ZRAK OB OPCIJI ODSESOVANJA 8 bar, Z ZAP. VENTILOM INVESTITOR	PRIKLJUČEK R 1/2"
(E)	DOVODNI ELEKTRO KABEL 1,5 M PROSTO. INVESTITOR	PRIKLJUČNA MOČ GLEJ LOČENI IZRAČUN MOČI
(F)	PRELIV REZERVOARJA. INVESTITOR	DN 100 – 110 S PADCEM PROTI LOVILCU OLJ
(G)	ODVODNJAVANJE PRALNEGA MESTA. INVESTITOR	DN 100 – 110 S PADCEM PROTI LOVILCU OLJ
(I)	INTERNETNI PRIKLJUČEK OB OPCIJI WPS INVESTITOR	GSL, LTE ALI UMTS.
(J1)	PRELIV IZ ODLAGALNE KOŠARE INVESTITOR	DN 50. NATANČNOST POZICIJE ±5 mm.
(J2)	PRELIV IZ ODLAGALNE KOŠARE–PODTALNI DEL INSTALACIJE. INVESTITOR	DN 100 – 110 S PADCEM PROTI REZERVOARJU
(K)	ODVAJANJE UMAZANE VODE INVESTITOR	DN 150 S PADCEM PROTI LOVILCU OLJ
(L)	POVRATNI VOD ZA MEHČALNO NAPRAVO INVESTITOR	DN 100 – 110 S PADCEM PROTI REVIZIJSKEMU JAŠKU
(M)	PRAZNA CEV. ⌀500 ---> WPS–SKYLINE ⌀⌀1700 ---> WPS–SKYWING INVESTITOR	DN 100 – 110 Z VLEČNO ŽICO, Z ZAKLJUČKOM CEVI min. + 50 mm NATANČNOST POZICIJE ±5 mm.
(R1)	ODVAJANJE DEŽEVNICE ⌀355 ---> WPS–SKYLINE ⌀⌀90 ---> WPS–SKYWING INVESTITOR	DN min 100. OZ. UPOŠTEVATI PREDVIDENE KOLIČINE PADAVIN. NATANČNOST POZICIJE ±5 mm.
(R2)	ODVODNJAVANJE DEŽEVNICE OB OPCIJI OVALNE STREHE INVESTITOR	DN min 100. OZ. UPOŠTEVATI PREDVIDENE KOLIČINE PADAVIN. NATANČNOST POZICIJE ±5 mm.
(⊕)	MESTO OZEMLJITVE PO DIN 18014, INVESTITOR	500 mm PROSTEGA PLOŠČATEGA KABLA

SPLOŠNE OPOMBE:

- INFORMACIJSKI NAČRT SLUŽI ZA ARHITEKTA/PROJEKTANTA PRI PRIPRAVI IZVEDBE IN NI NAMENJEN KOT IZVEDBENI NAČRT.
- VSE DISTRIBUCIJA IZVEDBE JE POTREBNO USKLADITI S TOVARNO OTTO CHRIST IN DOBAVITELJEM OPREME ELESPROM INŽENIRINGOM.
- VSE DIMENZIJE SO V MM IN SO MIŠLJENE KOT KONČNE MERE.
- IZVEDBA TAL JE PREDLOG OTTO CHRIST AG.
- DEBELINA TAL MORA BITI MIN 300 MM
  KVALITETA BETONA MIN C35/45
- BEWEHRUNG DER BODENPLATTEN NACH ANFORDERUNG DER STATISCHEN BERECHNUNG.
  BEWEHRUNGSPLANE, SOWIE STAHL– UND MATTENLISTEN SIND NICHT LIEFERUMFANG DER OTTO CHRIST AG.
- POTEK INSTALACIJ JE PREDSTAVLJEN SHEMATSKO
- PRAZNE CEVI ZA KABLE JE POTREBNO IZVESTI Z VLEČNO ŽICO.
- VSE INSTALACIJE MORAJO BITI IZVEDENE PROTIZMRZALNO
- UPOŠTEVATI JE POTREBNO VSE NAVEDBE TOLERANC.
- VSE V LEGENDI NAVEDENE INSTALACIJE IZVEDE INVESTITOR Z UPOŠTEVANJEM OZNAK
- SCHUTZMASSNAHMEN GEMAESS DEN ANFORDERUNGEN DES OEFFENTLICHEN ENERGIE–VERSORGUNGSUNTERNEHMENS SIND IN DEN BAUSEITIGEN ELEKTRISCHEN ZULEITUNGEN ZU GEWAEHRLEISTEN. ES WIRD EMPFOHLEN, FUER DIE WASCHTECHNIK BAUSEITS SEPARATE SCHUTZMASSNAHMEN VORZUSEHEN.
- DIE BAUSEITIGEN ELEKTRISCHEN ZULEITUNGEN SIND GEMAESS DEN ANSCHLUSSVOR–SCHRIFTEN DER OERTLICHEN ENERGIEVERSORGUNGSUNTERNEHMEN BAUSEITS VON EINER ELEKTROFACHKRAFT AN DIE CHRIST SCHALTANLAGEN ANZUSCHLIESSEN.
- DIE LEITUNGEN DER FUSSBODENHEIZUNG SIND BAUSEITIG MIT FROSTSCHUTZMITTEL ETHANE–1–2–DIOL BIS ZU EINER FROSTSCHUTZSICHERHEIT VON –25°C ZU BEFUELLEN. DAS SICHERHEITSDATENBLATT KANN BEI FA. OTTO CHRIST AG ANGE–FORDERT WERDEN.
- IM BEREICH DER STUETZEN, DEM BEDIENTABLEAU UND DEN BUERSTENDECHER DUERFEN KEINE HEIZSCHLANGEN DER FUSSBODENHEIZUNG VERLEGT WERDEN.
- DER HEIZKREISVERTEILER DER FUSSBODENHEIZUNG IST NICHT LIEFERUMFANG DER OTTO CHRIST AG.
- BAUSEITIGE HEIZOELSAUGLEITUNG MIT SAUGVENTIL, ABSPERRSCHIEBER UND FILTER.
- ABWASSERBEHANDLUNG UND ABWASSEREINLEITUNG IN DIE OEFFENTLICHE ENT–WAESSERUNGSANLAGE UEBER SCHLAMMFANG UND ABSCHEIDER DER KLASSE I NACH DIN EN 858–1, DIN EN 858–2 UND DIN 1999–100.
- MAXIMALE ANZAHL DER WASCHBOXEN = 7 STK. (INKL. FREIWASCHBOX)
- MAXIMALE ANREIHUNG AB TECHNIKCONTAINER = 4 STK. (INKL. FREIWASCHBOX)
- TECHNISCHE AENDERUNGEN VORBEHALTEN.

© OTTO CHRIST AG 2015
ISO 16016 O AVTORSKIH PRAVICAH

OTTO CHRIST AG
Kelsterstraße 31
84069 Schierling
POSTFACH 1254 · 84067 Schierling

ELESPROM INŽENIRING d.o.o.
Linhartova c. 49, 1000 Ljubljana
PE Ljubljana, Dolenjska c. 239

						Ime	Datum
					Narisal	GRAF	2017
					Pregledal	ILIĆ	2017
03	139 vpr. št. sprememb	24.02.2015	Graf		Odobril		
02	Detail Y hinzu	23.02.2015	Graf				
01	Abfallschacht	19.12.2014	Graf				
	Ver. WPS Skyline hinzu						
Zaht.	Sprememba	Datum	Ime				

VZORČNI NAČRT WPS SKYLINE

IZVEDBA TALNE PLOŠČE, ODVODNJAVANJA, GRETJA TAL, INSTALACIJE IN PRITRDIVE

8431100-DE

REV. 03

LIST 1 / 1

INFORMACIJSKI NAČRT